

STADTGEMEINDE WOLFSBERG

A-9400 Wolfsberg/Kärnten | Rathausplatz 1 | Postfach 14
Telefon +43 (0) 4352 537-0 | Telefax +43 (0) 4352 537-298
e-mail stadt@wolfsberg.at | www.wolfsberg.at



VERORDNUNG

des Bürgermeisters der Stadtgemeinde Wolfsberg vom 16.12.2021, Zahl: 020-00-13007/2021, mit der bestimmte Teile des Ortsgebietes vom Verbot der Verwendung pyrotechnischer Gegenstände der Kategorie F2 ausgenommen werden (**Pyrotechnikverordnung 2021**).

Gemäß § 38 Abs. 1 Pyrotechnikgesetz 2010, BGBl. I Nr. 131/2009 idF BGBl. I Nr. 32/2018 (in der Folge kurz: PyroTG 2010), wird verordnet:

§ 1 Verbot

Gemäß § 38 Abs. 1 PyroTG 2010 ist die Verwendung pyrotechnischer Gegenstände der Kategorie F2 im Ortsgebiet grundsätzlich verboten.

§ 2 Ausnahme

In den, im Gemeindegebiet von Wolfsberg gelegenen Ortsgebieten – ausgenommen in der Wolfsberger Altstadt (siehe rot-strichliert umrandete Fläche im beiliegenden Lageplan (Anlage zur Pyrotechnik-VO) ist **vom 31.12.2021, 23.30 Uhr, bis 01.01.2022, 01:00 Uhr** die Verwendung pyrotechnischer Gegenstände der Kategorie F2 gestattet.

§ 3 Definitionen

Im Sinne dieser Verordnung gilt als

1. Ortsgebiet: das Straßennetz innerhalb den Hinweiszeichen „Ortstafel“ und „Ortsende“ gem. § 2 Abs. 1 Z 15 Straßenverkehrsordnung, BGBl. Nr. 159/1960 idF BGBl. I Nr. 154/2021, einschließlich der zwischen den Straßen liegenden Liegenschaften;
2. Kategorie F2: Feuerwerkskörper, die eine geringe Gefahr darstellen, einen geringen Lärmpegel besitzen und die zur Verwendung in abgegrenzten Bereichen im Freien vorgesehen sind (§ 11 Z 2 PyroTG 2010).

§ 4 Sonstige Vorschriften

Das in § 1 genannte Verbot wird anlässlich des Silvesterabends im bezeichneten Umfang aufgehoben, allerdings sind unbeschadet der gegenständlichen Verordnung die Vorschriften des PyroTG 2010 weiterhin einzuhalten und ist demnach das Verwenden pyrotechnischer Gegenstände jedenfalls

1. innerhalb und in unmittelbarer Nähe von Kirchen, Gotteshäusern, Krankenanstalten, Kinder-, Alters- und Erholungsheimen sowie Tierheimen und Tiergärten (§ 38 Abs. 2 PyroTG 2010),
2. in geschlossenen Räumen (§ 38 Abs. 4 PyroTG 2010),
3. in der Nähe von leicht entzündlichen oder explosionsgefährdeten Gegenständen, Anlagen und Orten, wie insbesondere Tankstellen (§ 38 Abs. 5 PyroTG 2010)
4. innerhalb bzw. in unmittelbarer Nähe größerer Menschenansammlungen (§ 39 Abs. 1 PyroTG 2010),
5. in sachlichem, örtlichem und zeitlichem Zusammenhang mit einer Sportveranstaltung (§ 39 Abs. 2 PyroTG 2010) sowie generell dann, wenn
6. irgendeine Gefahr für Leben, Gesundheit oder Eigentum besteht, verboten.

§ 5 Strafbestimmungen

- 1) Sofern ein Verhalten nicht überhaupt den Tatbestand einer gerichtlich strafbaren Handlung bildet, kann ein Verstoß
 1. gegen § 39 Abs. 2 PyroTG 2010 mit einer Geldstrafe bis zu € 4.360,-- oder mit einer Freiheitsstrafe bis zu vier Wochen, sowie
 2. gegen sonstige Bestimmungen des PyroTG 2010 mit einer Geldstrafe bis zu € 3.600,- oder mit einer Freiheitsstrafe bis zu drei Wochen bestraft werden.
- 2) Zudem können pyrotechnische Gegenstände unter der Voraussetzungen des § 41 PyroTG 2010 für verfallen erklärt werden.

§ 6 Inkrafttreten

Die Verordnung tritt nach Ablauf des Tages der Freigabe zur Abfrage im Internet (Elektronisches Amtsblatt) in Kraft.


Der Bürgermeister:

DI (FH) Hannes Primus



Ergeht an:

1. die Bezirkshauptmannschaft Wolfsberg, Am Weiher 5/6, 9400 Wolfsberg – per E-mail
2. die Polizeiinspektion Wolfsberg, Lindhofstraße 11, 9400 Wolfsberg – per E-mail

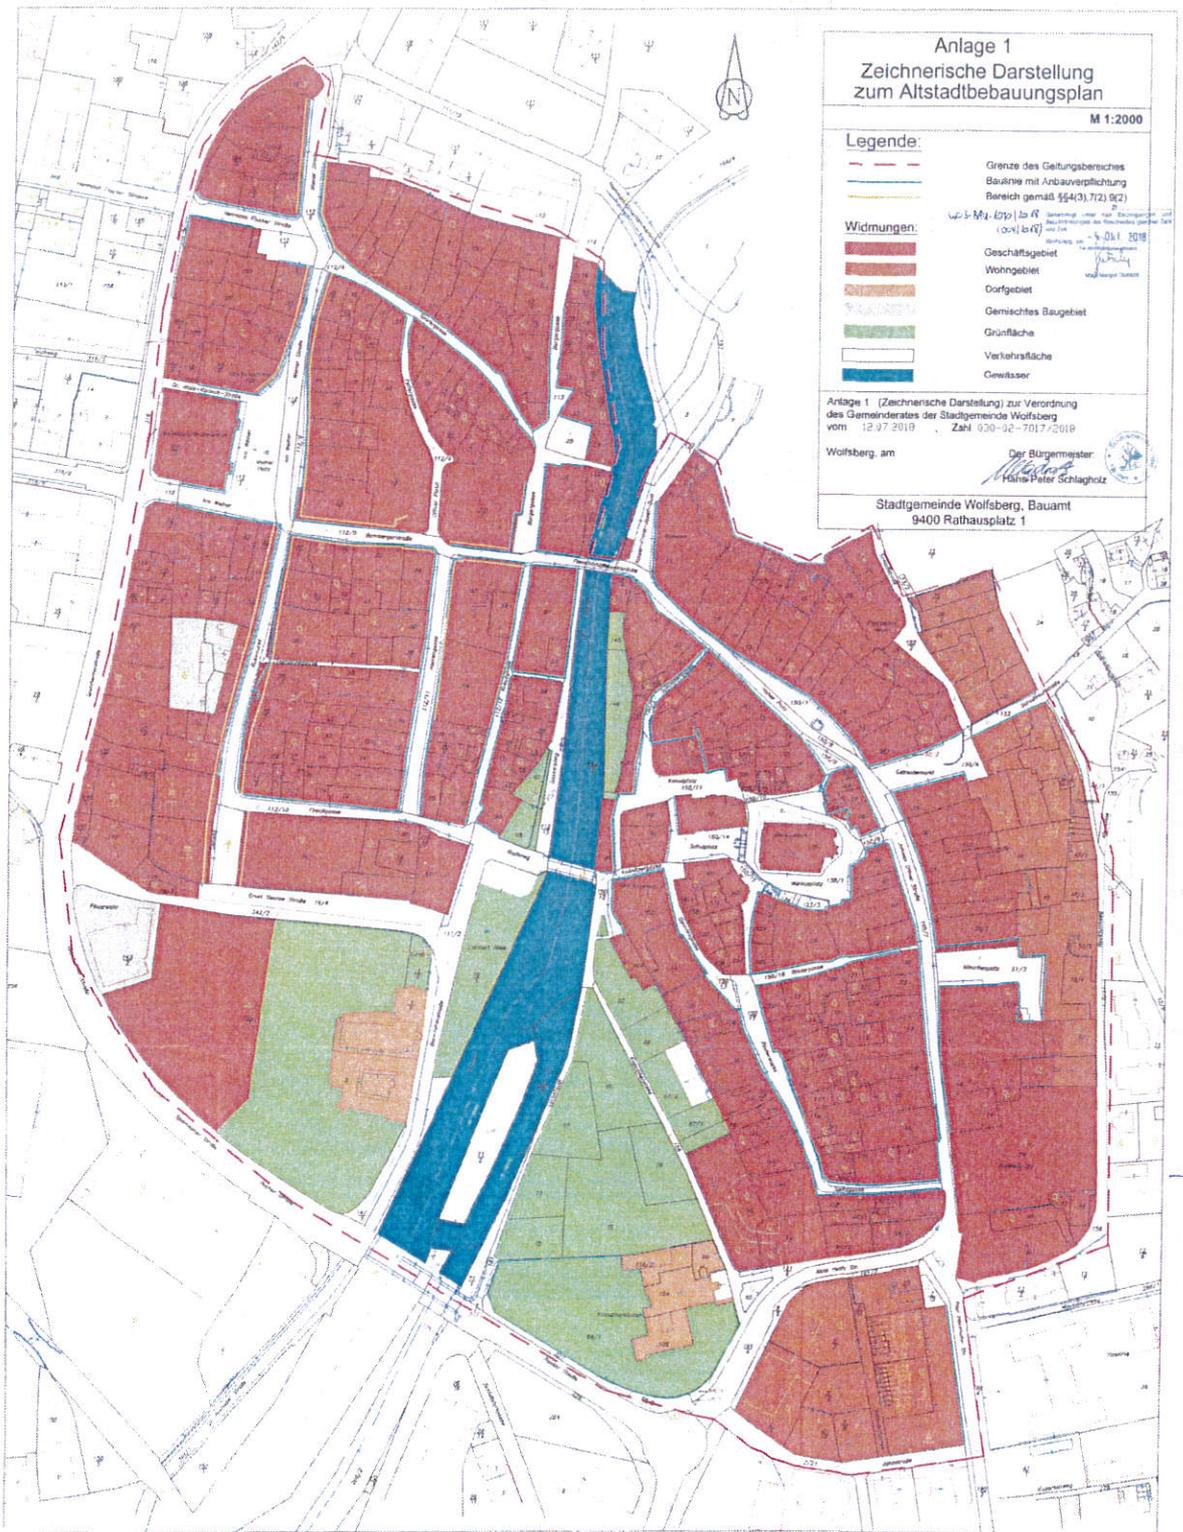

Anlage 1
Zeichnerische Darstellung
zum Altstadtbebauungsplan

M 1:2000

- Legende:**
- Grenze des Geltungsbereiches
 - Bauzone mit Anbauverpflichtung
 - Bereich gemäß §54(3), 7(2) §(2)
 - Widmungen:**
 - Geschäftsbereich
 - Wohngebiet
 - Dorfgebiet
 - Gemischtes Baugelände
 - Grünfläche
 - Verkehrsfläche
 - Gewässer

Anlage 1 (Zeichnerische Darstellung) zur Verordnung
 des Gemeinderates der Stadtgemeinde Wolfsberg
 vom 12.07.2019, Zahl 030-02-7017/2019

Wolfsberg, am
 Der Bürgermeister
 Hans Peter Schlagholz

Stadtgemeinde Wolfsberg, Bauamt
 9400 Rathausplatz 1