



V E R O R D N U N G

29. April 2021

**des Gemeinderates der Stadtgemeinde Wolfsberg vom
Zahl: 640-01-4304/2021, mit welcher im Gebiet Altendorf – Reinfelsdorf für alle
Siedlungsstraßen - in der Anlage 1 pink gekennzeichnet - in beide Fahrrichtungen
eine „Zonenbeschränkung 30“, sowie für einzelne Siedlungsstraße in die-
sem Bereich eine „Geschwindigkeitsbeschränkung 30“ - in der Anlage 1 hell-
blau gekennzeichnet - erlassen wird.**

**Gemäß § 34 der Kärntner Allgemeinen Gemeindeordnung (K-AGO), LGBl.
66/1998, idF LGBl. 80/2020, iVm §§ 43, 44, 52 Ziff. 10a, 10b, 11a und 11b und
94 d Ziff. 4 lit. d der StVO 1960, BGBl. 159/1960, idF BGBl. I Nr. 161/2020, wird
verordnet:**

§ 1

Für das Gebiet Altendorf – Reinfelsdorf - werden „Zonenbeschränkungen 30“ für folgende
Straßenzüge und Siedlungsbereiche - in der Anlage 1 pink dargestellt - verordnet:

1. Altendorf Hackhofersiedlung
2. Reinfelsdorf - Schoberbrücke
3. Altendorf Grabner Siedlungsstraße
4. Altendorferstraße
5. Altendorf Dorfstraße
6. Altendorf Enzinger Siedlungsstraße 1
7. Altendorf Enzinger Siedlungsstraße 2
8. Altendorf Enzinger Siedlungsstraße 3
9. Donsasiedlung 1
10. Donsasiedlung 2

§ 2


Für das Gebiet Altendorf - Reinfelsdorf - werden „Geschwindigkeitsbeschränkungen 30“
für folgende Straßen - in der Anlage 1 hellblau dargestellt - verordnet:

1. Altendorf Siedlung A2
2. Reinfelsdorf Stichstraße 1
3. Reinfelsdorf Stichstraße 2
4. Reinfelsdorfer Ortsstraße

§ 3

Die Vorschriftszeichen gemäß § 52 Ziff. 11a StVO „**ZONENBESCHRÄNKUNG 30**“ und
gemäß § 52 Ziff. 11b StVO „**ENDE DER ZONENBESCHRÄNKUNG 30**“ sind laut Anlage 1
der StVO entsprechend ordnungsgemäß anzubringen.



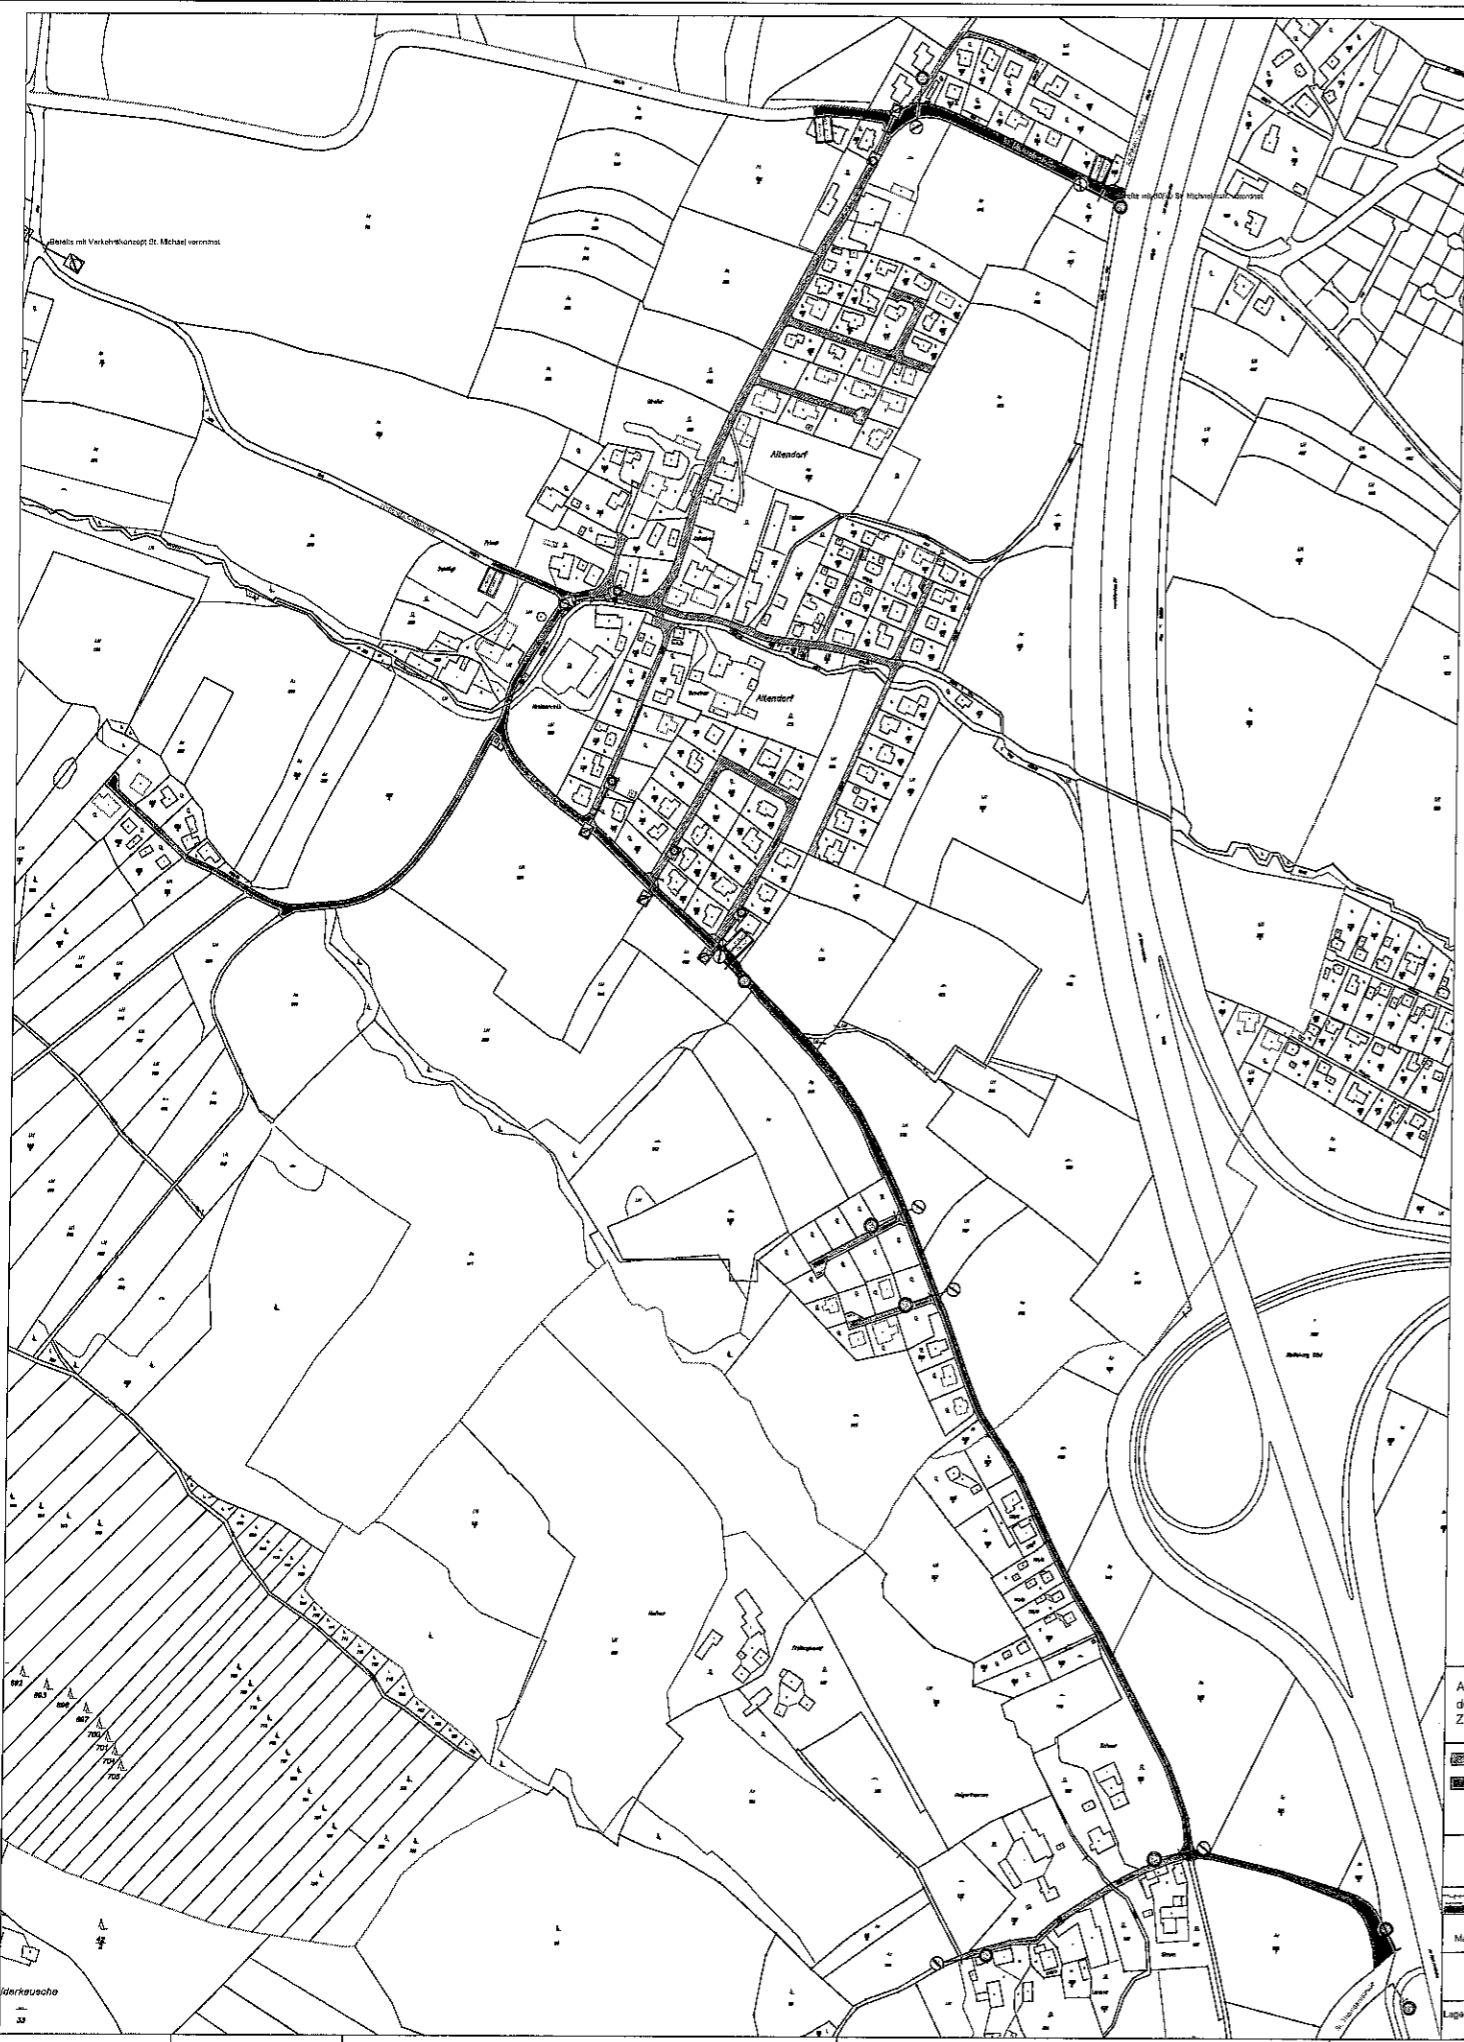

Anlage 1 zur Verordnung des GR
 der Stadtgemeinde Wolfsberg vom 28.11.2021
 Zähl... 010-01-001/2021

30 km Zone 60 km
 30 km 60 km Ortsgebiet

L Standort Tafeln

Stadtgemeinde Wolfsberg
 Straßenschildung

Maltz Gerab
 30 km Zone
 Altendorf Reinfelsdorf

Legende 7210 (Wolfsberg) M 1:2500 22.03.2021 Anlage
 7210 (Wolfsberg) M 1:2500 22.03.2021 Anlage
 7210 (Wolfsberg) M 1:2500 22.03.2021 Anlage

