

STADTGEMEINDE WOLFSBERG

A-9400 Wolfsberg/Kärnten | Rathausplatz 1 | Postfach 14
Telefon +43(0) 4352 537-0 | Telefax +43(0)4352 537-298
e-mail stadt@wolfsberg.at | www.wolfsberg.at



Zahl: (640-01) – D/52585/2022

Wolfsberg, am 24.5.2022

VERORDNUNG

Der Bürgermeister der Stadtgemeinde Wolfsberg verordnet gemäß § 12 der Allgemeinen Gemeindeordnung (K-AGO), LGBl Nr. 66/1998, zuletzt geändert durch LGBl. Nr. 80/2020 in Verbindung mit den §§ 43, 44, 90 und 94 d Ziff. 16 der StVO 1960, BGBl Nr. 159/1960, zuletzt geändert durch BGBl. I Nr. 154/2021, anlässlich der Durchführung von Arbeiten auf und neben der Straße und zwar zu Grabungs- und Asphaltierungsarbeiten in der Spitzgasse im Auftrag der KELAG Wärme GmbH (sh. Lageplan), nachstehende vorübergehende verkehrsbeschränkende Maßnahmen:

§ 1

In der Zeit von 31.5.2022 – 11.6.2022 wird für einen Teil der Spitzgasse ein „**FAHRVERBOT**“ sowie für den Rindermarkt „**WARTEPFLICHT BEI GEGENVERKEHR**“ und „**HALTEN UND PARKEN VERBOTEN**“ verordnet.

§ 2

Die Spitzgasse darf jeweils nur zwei Tage im Bewilligungszeitraum (ausgenommen montags – wegen Müllabfuhr) gesperrt werden.

Das Vorschriftszeichen gemäß § 52 Ziff. 1 der StVO „**FAHRVERBOT**“ mit der Zusatztafel „Ausgenommen Anrainerverkehr bis Spitzgasse 1“, sowie das Hinweiszeichen gemäß § 53 Ziff. 16 b der StVO „**UMLEITUNG**“ - Richtung Radlstegebrücke weisend ist wie folgt aufzustellen:

- Im Kreuzungsbereich Kollnitzergasse – Gerichtsgasse

Das Vorschriftszeichen gemäß § 52 Ziff. 1 der StVO „**FAHRVERBOT**“ mit der Zusatztafel „**AUSGENOMMEN BAUSTELLENVEHRKEHR UND LKW-VERKEHR**“ ist auf Höhe des Objektes Spitzgasse 2 unmittelbar vor dem Baustellen- und Arbeitsbereich aufzustellen.

Das Vorschriftszeichen gemäß § 52 Ziff. 5 der StVO „**WARTEPFLICHT BEI GEGENVERKEHR**“ ist auf Höhe der Nordseite des Rindermarktparkplatzes und auf Höhe der Parz.Nr. .121, KG Wolfsberg Untere Stadt – jeweils in Fahrtrichtung Norden ordnungsgemäß aufzustellen.

Im Bewilligungszeitraum ist für den gesamten Rindermarkt ein Halten und Parken zu erlassen. Das Halte- und Parkverbot mit Abschleppzone ist durch Anbringung der Vorschriftszeichen gemäß § 52 a Ziffer 13 b StVO „**HALTEN UND PARKEN VERBOTEN**“, mit den Zusatztafeln „Anfang“, Mitte, „Ende“ und „Abschleppzone“ kundzumachen.


§ 3

Diese Verordnung tritt mit Anbringung der verfügbaren Verkehrszeichen in Kraft und wird mit deren Entfernung unwirksam.

§ 4

Übertretungen dieser Verordnung werden von der Bezirksverwaltungsbehörde gemäß den Bestimmungen des § 99 der StVO bestraft.

F.d.R.z.

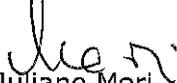
Juliane Mori



Der Bürgermeister


DIP (FH) Hannes Primus


Ergeht an:


1. BH Strafabteilung
2. Polizeiinspektion Wolfsberg
Lindhofstraße 11, 9400 Wolfsberg
3. ✓ Anschlag
4. z.d.A.

Angeschlagen am:

-1. Juni 2022

Abgenommen am

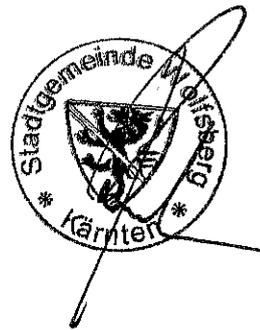

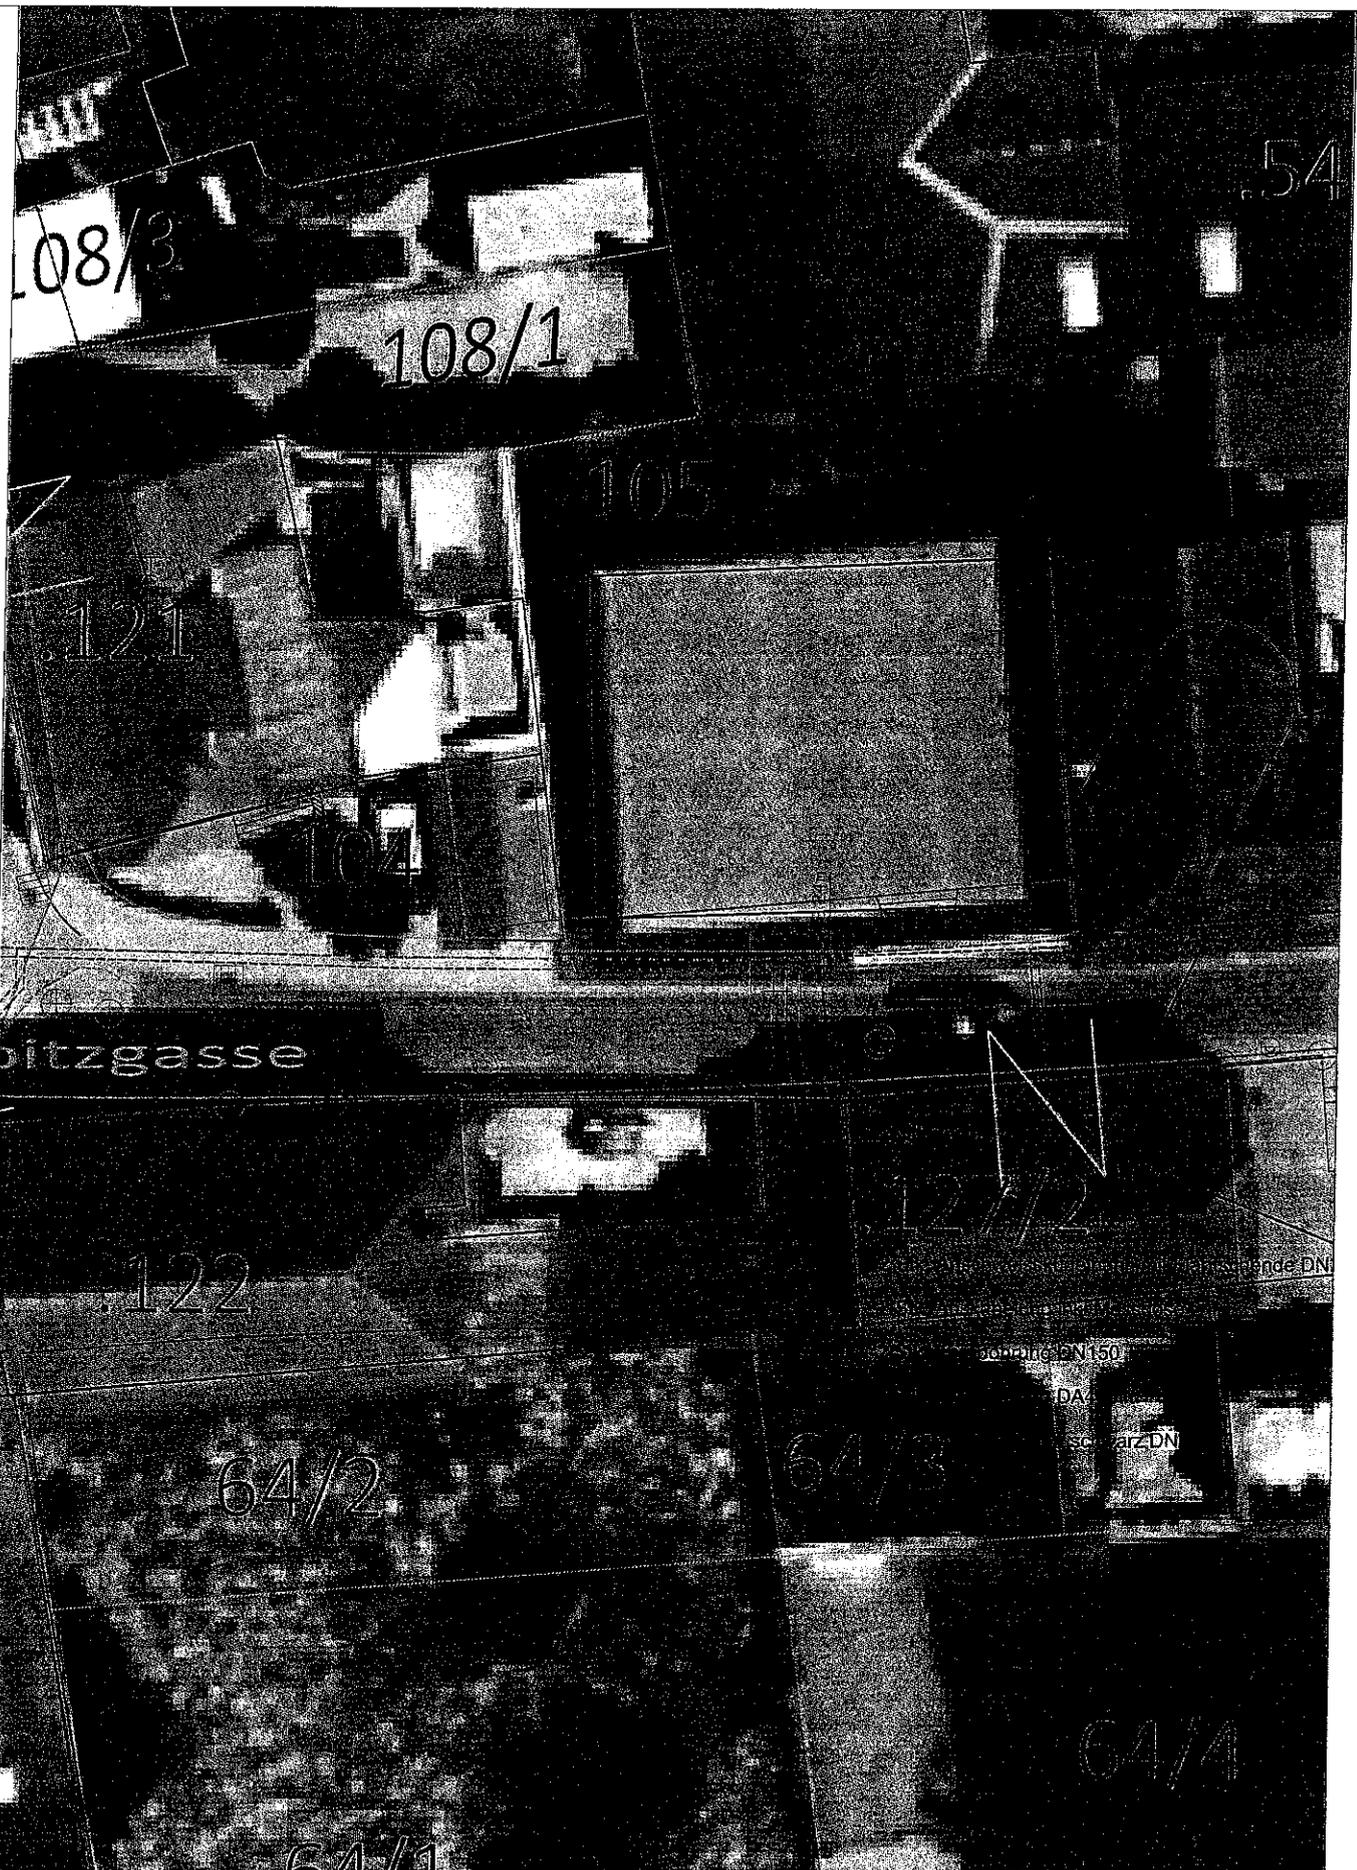

Maßstab: 1:250	Projektname: Adaptierung HA Spitzgasse 2	
Datum: 24.05.2022	Erstellt von: Schicher	Koordinate (x/y/z): (115382,0,189781,8)
<div style="display: flex; justify-content: space-between; align-items: center;"> <div style="text-align: center;">  </div> <div style="text-align: center;"> KELAG Energie & Wärme GmbH <small>21-Magdalener-Strasse 91 - 9524 Vitzsch - Jena/Leipzig</small> <small>Telefon: +43 (0)50 280 - 0</small> <small>Fax: +43 (0)50 280 - 2899</small> <small>E-Mail: office@kelag.at</small> <small>Homepage: www.kelag.at</small> </div> <div style="text-align: center;">  <small>ENERGIE & WÄRME</small> </div> </div> <p style="font-size: small; text-align: center;">Der Inhalt dieser Dokumenten ist urheberrechtlich geschützt und darf ohne schriftliche Zustimmung nicht publiziert, kopiert oder Dritten zugänglich gemacht werden!</p>		