

# STADTGEMEINDE WOLFSBERG

A-9400 Wolfsberg/Kärnten | Rathausplatz 1 | Postfach 14  
Telefon +43(0) 4352 537-0 | Telefax +43(0)4352 537-298  
e-mail stadt@wolfsberg.at | www.wolfsberg.at



Zahl: (640-01) – D/58696/2022

Wolfsberg, am 8.6.2022

## VERORDNUNG

Der Bürgermeister der Stadtgemeinde Wolfsberg verordnet gemäß § 12 der Allgemeinen Gemeindeordnung (K-AGO), LGBl Nr. 66/1998, zuletzt geändert durch LGBl. Nr. 80/2020 in Verbindung mit den §§ 43, 44, 90 und 94 d Ziff. 16 der StVO 1960, BGBl Nr. 159/1960, zuletzt geändert durch BGBl. I Nr. 154/2021, anlässlich der Durchführung von Arbeiten auf bzw. neben der Straße und zwar zu Grabungs- und Wiederherstellungsarbeiten zur Errichtung eines Kanalhausanschlusses im Bereich der Ladinger Straße (lt. Lageplan), nachstehende vorübergehende verkehrsbeschränkende Maßnahmen:

### § 1

In der Zeit von **17.6.2022 bis 30.6.2022** werden für den oa. Straßenteilabschnitt jene Verkehrsmaßnahmen die aus dem beiliegenden Regelblatt RVS 05.05.44 LF 3, ersichtlich sind, wobei das genannte Regelblatt einen integrierenden Bestandteil dieser Verordnung bildet, verordnet.

Bei **Absicherung der Arbeitsstelle** (Aufstellen der Straßenverkehrszeichen und Verkehrsleitrichtungen) ist auf alle im gekennzeichneten Arbeitsstellenbereich **einmündenden Straßen und Wege so Bedacht zu nehmen**, dass **Verkehrsteilnehmer**, die in die **Straße einfahren**, sofort die **Verkehrsbeschränkungen** im Arbeitsstellenbereich **erkennen können**.

### § 2

Die Verkehrszeichen sind von der bauausführenden Firma, in Entsprechung der §§ 34, 48, 49 und 51 der StVO 1960 anzubringen.

### § 3

Diese Verordnung tritt mit Anbringung der verfügten Verkehrszeichen in Kraft und wird mit deren Entfernung unwirksam.

### § 4

Übertretungen dieser Verordnung werden von der Bezirksverwaltungsbehörde gemäß den Bestimmungen des § 99 der StVO bestraft.

F.d.R.z.

Juliane Mori

Angeschlagen am:


10. Juni 2022

Abgenommen am



Der Bürgermeister:

DI (FH) Hannes Primus

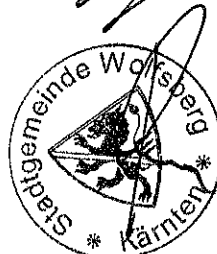

**Ergeht an:**

1. BH Strafabteilung
2. Polizeiinspektion Wolfsberg  
Lindhofstraße 11, 9400 Wolfsberg
3. ~~Anschlag~~
4. z.d.A.

# BAUSTELLENABSICHERUNG


## Straßen mit einem Fahrstreifen je Fahrtrichtung

**RVS 5.44**

Merkblatt

### LF 3 Sperre eines Fahrstreifens – Regelung mittels Wartepflicht

Anhang 1 Blatt 9

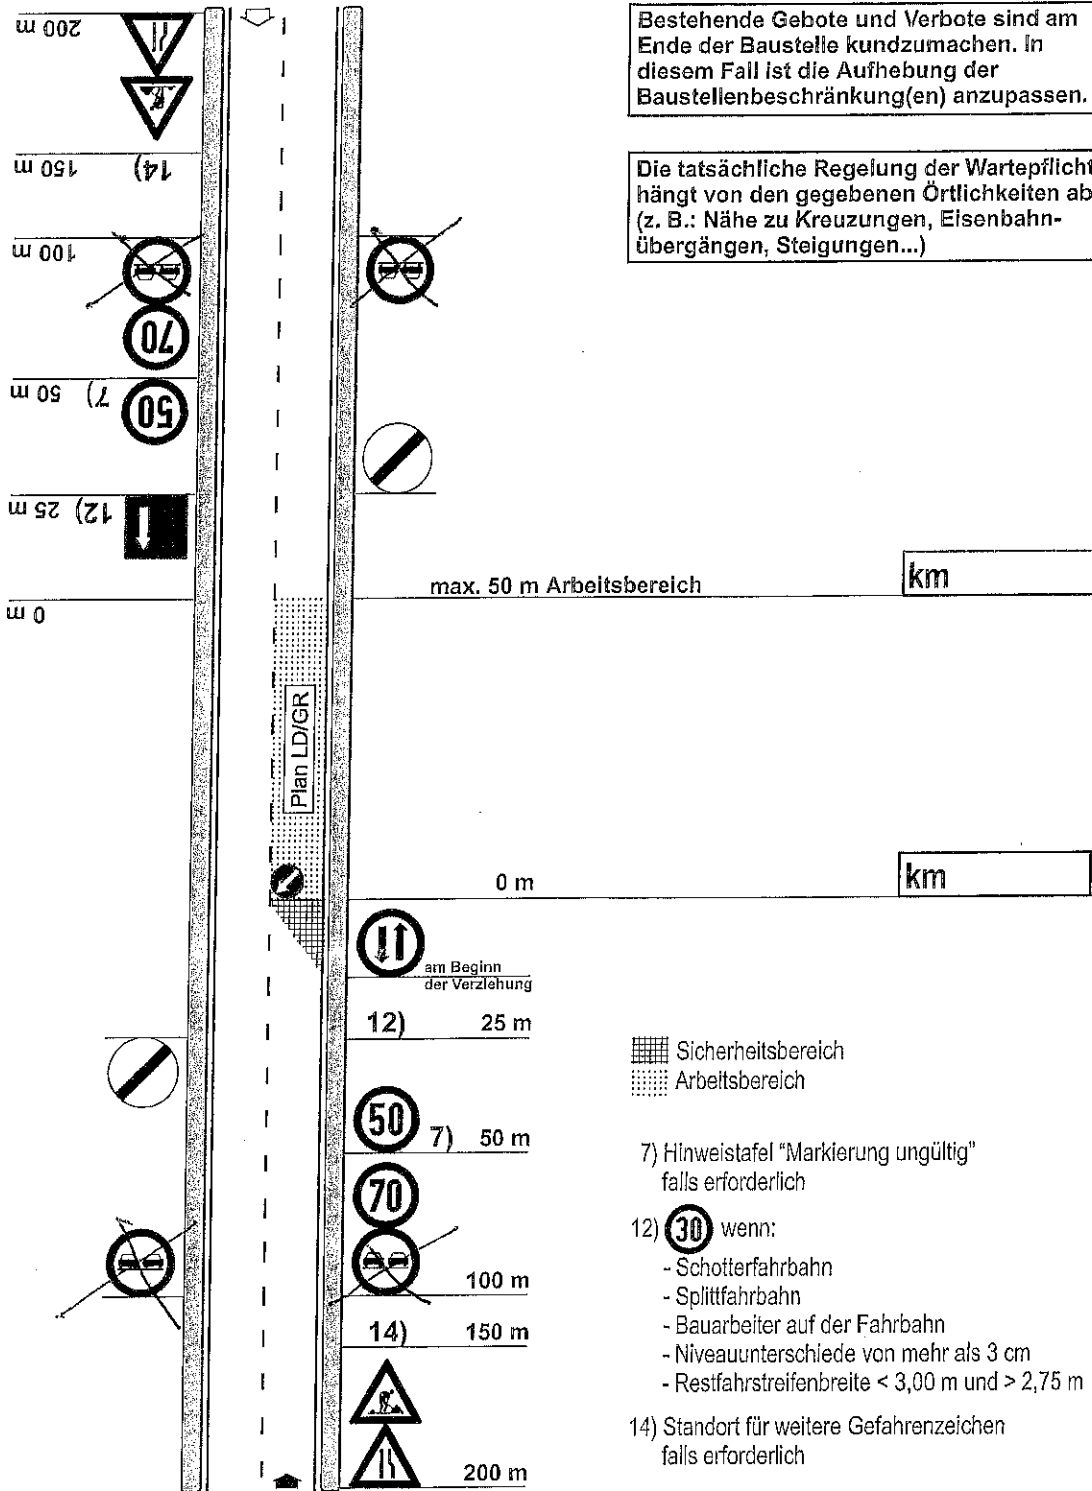

Das Werk ist urheberrechtlich geschützt. Alle Rechte, insbesondere die der Übersetzung, des Nachdruckes, der Entnahme von Abbildungen, der Fälschung, der Wiedergabe auf fotomechanischem oder ähnlichem Wege und der Speicherung in Datenverarbeitungsanlagen, sind, auch bei nur auszugsweiser Verwertung, der FSV vorbehalten.

Personalisiert für: Allgemeine Baugesellschaft - A. Porr AG, WIEN am 10.06.2010

Bearbeitet von der Österreichischen Forschungsgemeinschaft Straße und Verkehr (FSV), Arbeitsgruppe „Betriebliche Erhaltung und Straßenausrüstung“, Arbeitsausschuss „Straßenausrüstung“.



Ausgabe November 2003

Zu beziehen bei der Österreichischen Forschungsgemeinschaft Straße und Verkehr (FSV), A-1040 Wien, Karlsgasse 5, Tel. 01/5855567, Fax 01/5041555.

KAGIS Maps  
KART MAPPING

# Kanalanschluß Bachbauer Jörg

LAND  KÄRNTEN  
KAGIS

Erstellt am: 20.05.2022 vor

Maßstab: 1:1000



© 2022 KAGIS - KAGIS SEV  
Kartographie, Vermessung, Verkehrsplanung und Projektmanagement

© 2022 KAGIS - KAGIS SEV  
Kartographie, Vermessung, Verkehrsplanung und Projektmanagement