

V E R O R D N U N G

des Gemeinderates der Stadtgemeinde Wolfsberg vom 13.10.2022, Zahl: 032-01-0093/2023, genehmigt mit Bescheid der Kärntner Landesregierung vom 7.2.2023, Zahl: 03-Ro-131-1/3-2023, mit welcher der Flächenwidmungsplan in den unten angeführten Punkten geändert wird.

Gemäß § 13 in Verbindung mit § 34 des Kärntner Raumordnungsgesetzes 2021, K-ROG 2021, LGBl. Nr. 59/2021 wird verordnet:

§ 1

(1) Der Flächenwidmungsplan der Stadtgemeinde Wolfsberg wird wie folgt geändert:

40/2021 Umwidmung des Grundstückes Nr. 1123/1, KG Gräbern-Prebl, von „Bauland - Dorfgebiet“ in „Grünland - Kinderspielplatz“ im Ausmaß von ca. 731 m²

(2) Die planliche Darstellung in der Anlage bildet einen integrierenden Bestandteil dieser Verordnung.

§ 2


Diese Verordnung tritt mit Ablauf des Tages der Kundmachung im elektronischen Amtsblatt in Kraft.

F.d.R.z.:

Dipl. Ing. Norbert Sand

Der Bürgermeister:

DI (FH) Hannes Primus

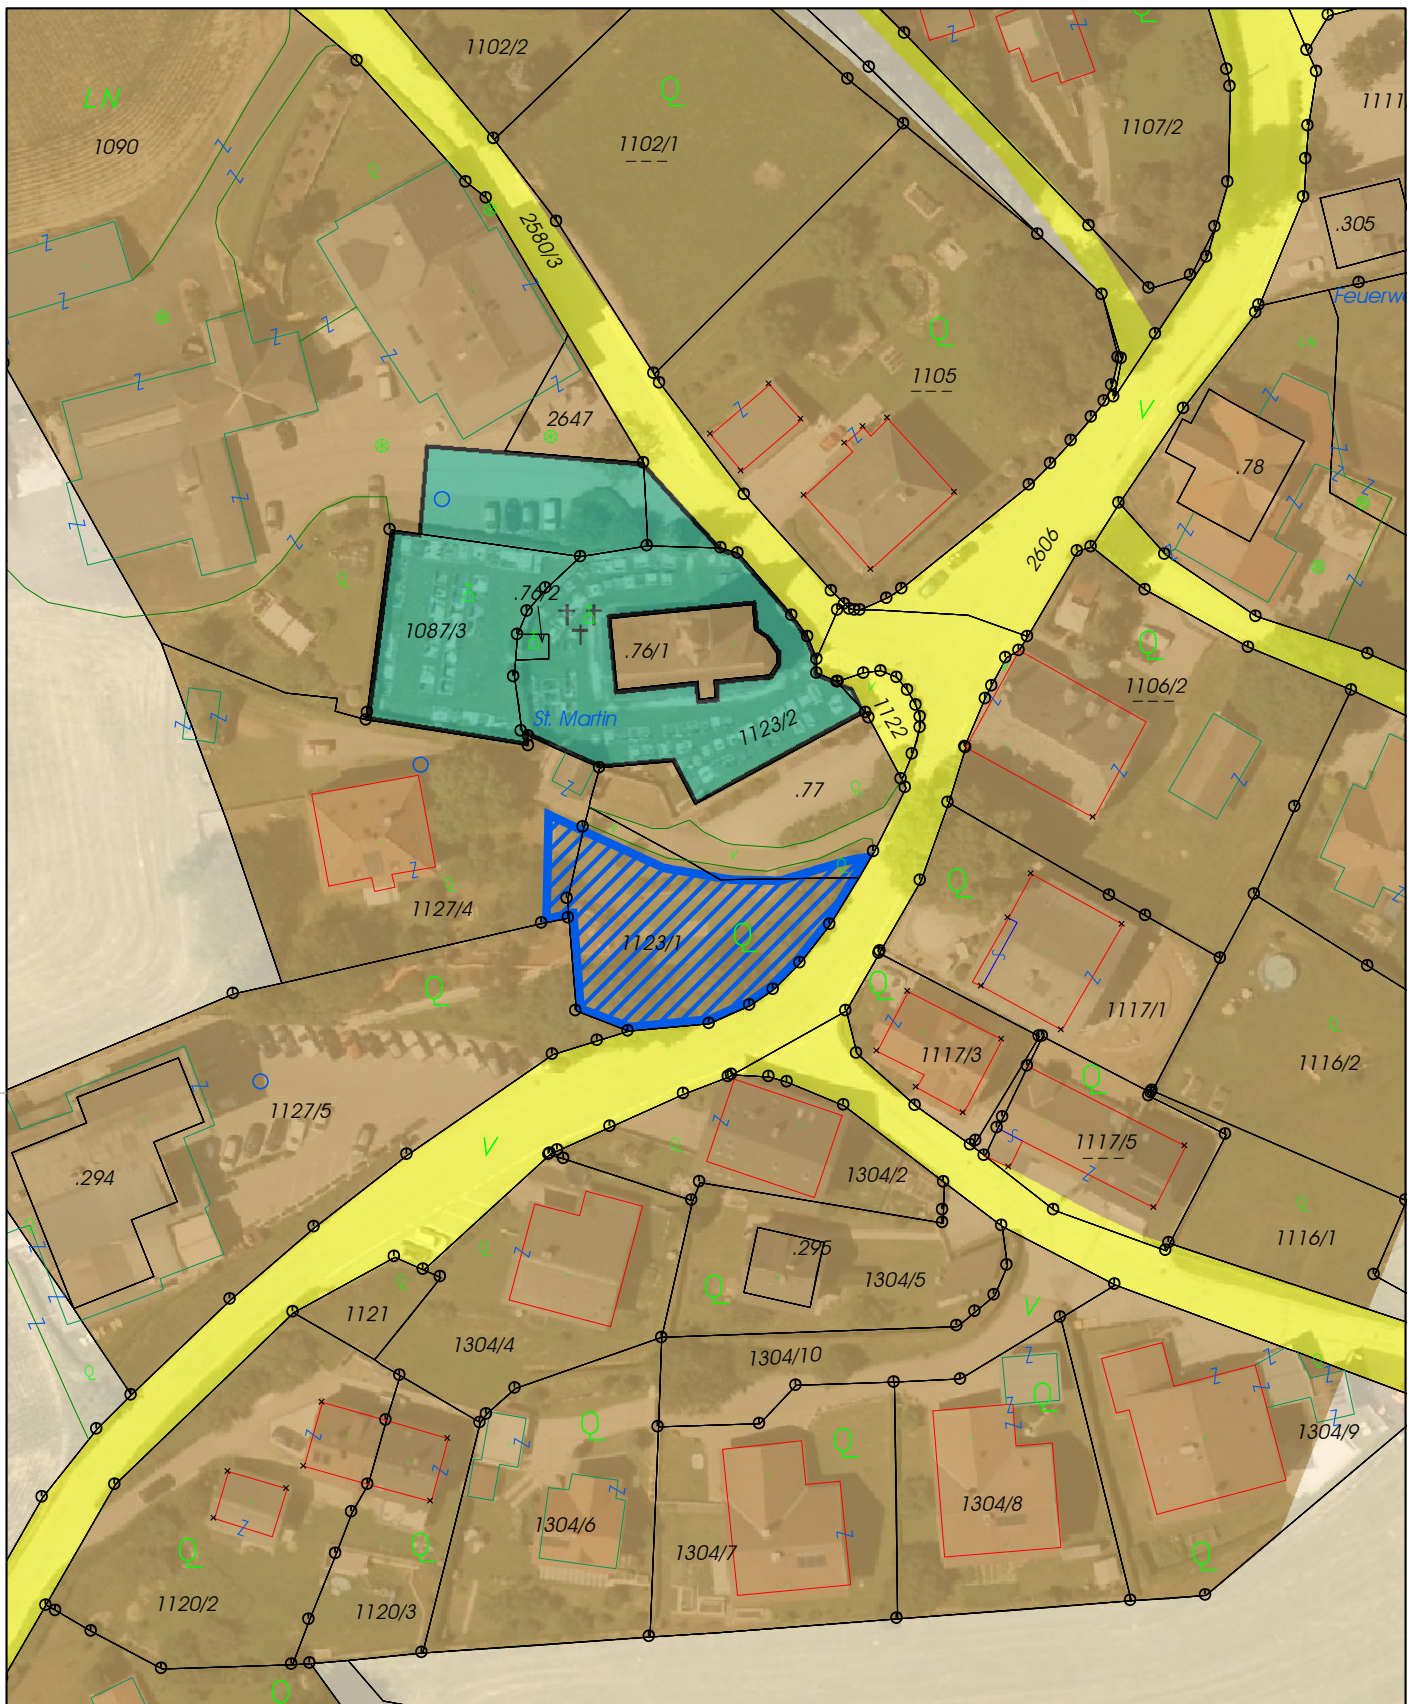

Änderung des Flächenwidmungsplans - Verfahren 40/2021

Katastralgemeinde/Gemeinde: 77264 Gräbern-Prebl / 20923 Stadtgemeinde Wolfsberg
 Betroffene(s) Grundstück(e): 1123/1 Neu
 Widmung von: "Bauland - Dorfgebiet"
 Widmung in: "Grünland - Kinderspielplatz"
 Gesamtfläche: ca. 731 m²

Auflage zur allgemeinen Einsicht (von - bis; Zahl): 22.2.2022 - 22.3.2022
 032-01-0391/2022
 Beschluss im Gemeinderat (Datum; Zahl): 13.10.2022
 032-01-0779/2022



Stadtgemeinde Wolfsberg
 Abt. Raumplanung/Vermessung/GIS

Maßstab: 1:1 000

Datum: 12.10.2021





Dieses Dokument wurde amtssigniert.
Informationen zur Prüfung der elektronischen Signatur und des Ausdrucks finden Sie unter
<http://www.wolfsberg.at/amtssignatur>